Tuin ontwerp

GROEN WERKEN
GROND WERKEN
INFRA WERKEN

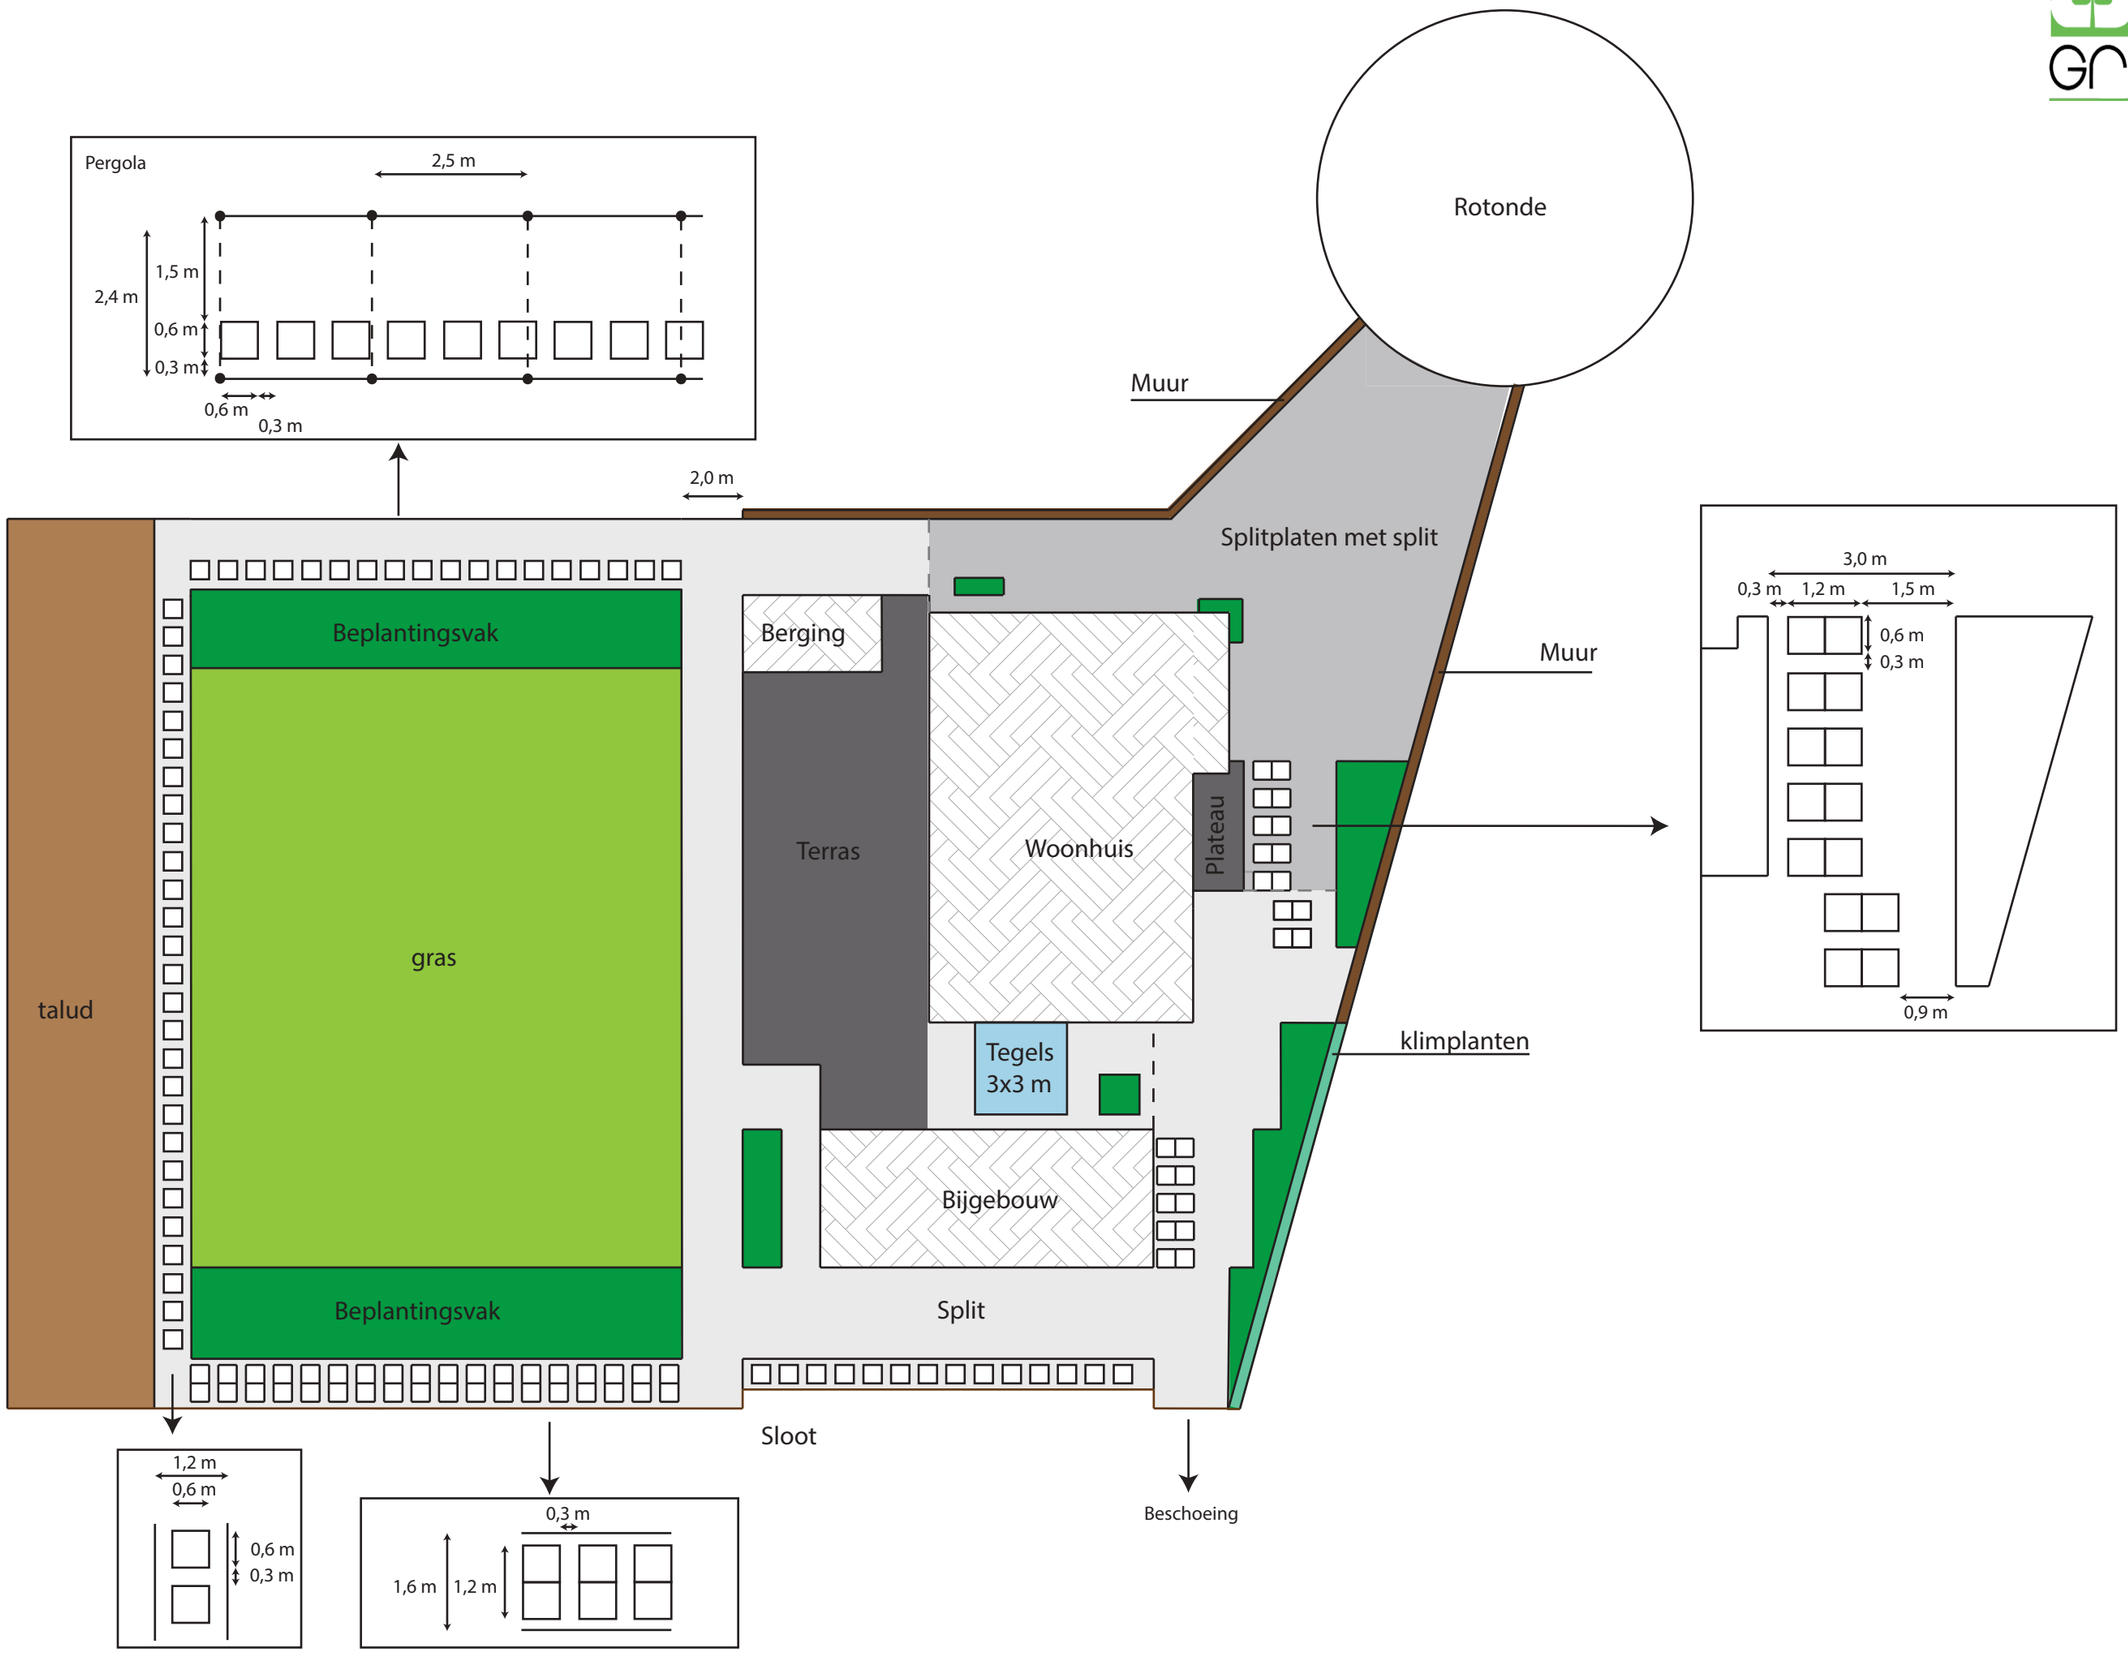

Familie Abdullsada
Zuidwende 2G
H.I. Ambacht